


FREI
 RAUM
 SÜD

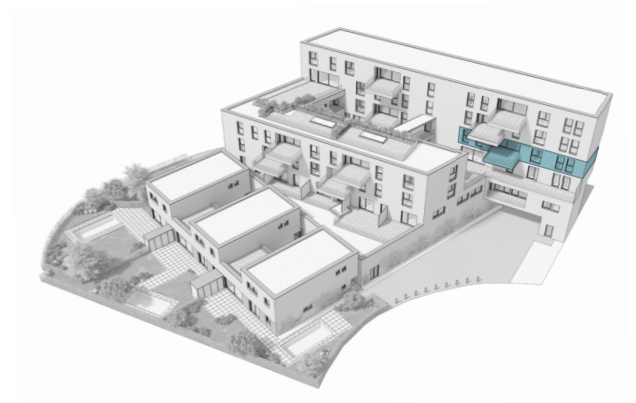

TOP 23
3.OG

Eingang/Garderobe	7,44 m ²
Kochen/Wohnen/Essen	49,94 m ²
AR	2,88 m ²
Flur	3,46 m ²
Bad 1	7,47 m ²
Bad 2	5,21 m ²
Schlafen 1	14,15 m ²
Ankleide	7,04 m ²
Schlafen 2	13,17 m ²
WOHNFLÄCHE*	110,78 m²
Balkon (davon Loggia - 5,95 m ²)	16,97 m ²
GESAMT	127,69 m²
Keller	5,06 m ²
PREIS	€ 1.105.000,00
Tiefgaragenstellplätze	Auf Anfrage

Maßstab 1:100
1 m
2 m
3 m

Planungsstand 24/06/2022, Änderungen vorbehalten.

*Fläche gemäß §2 WEG **Rohbaumaße

