


NAU
MANN
GASSE

Wohnung Top 3 | OG
**TERRASSEN
WOHNUNG**

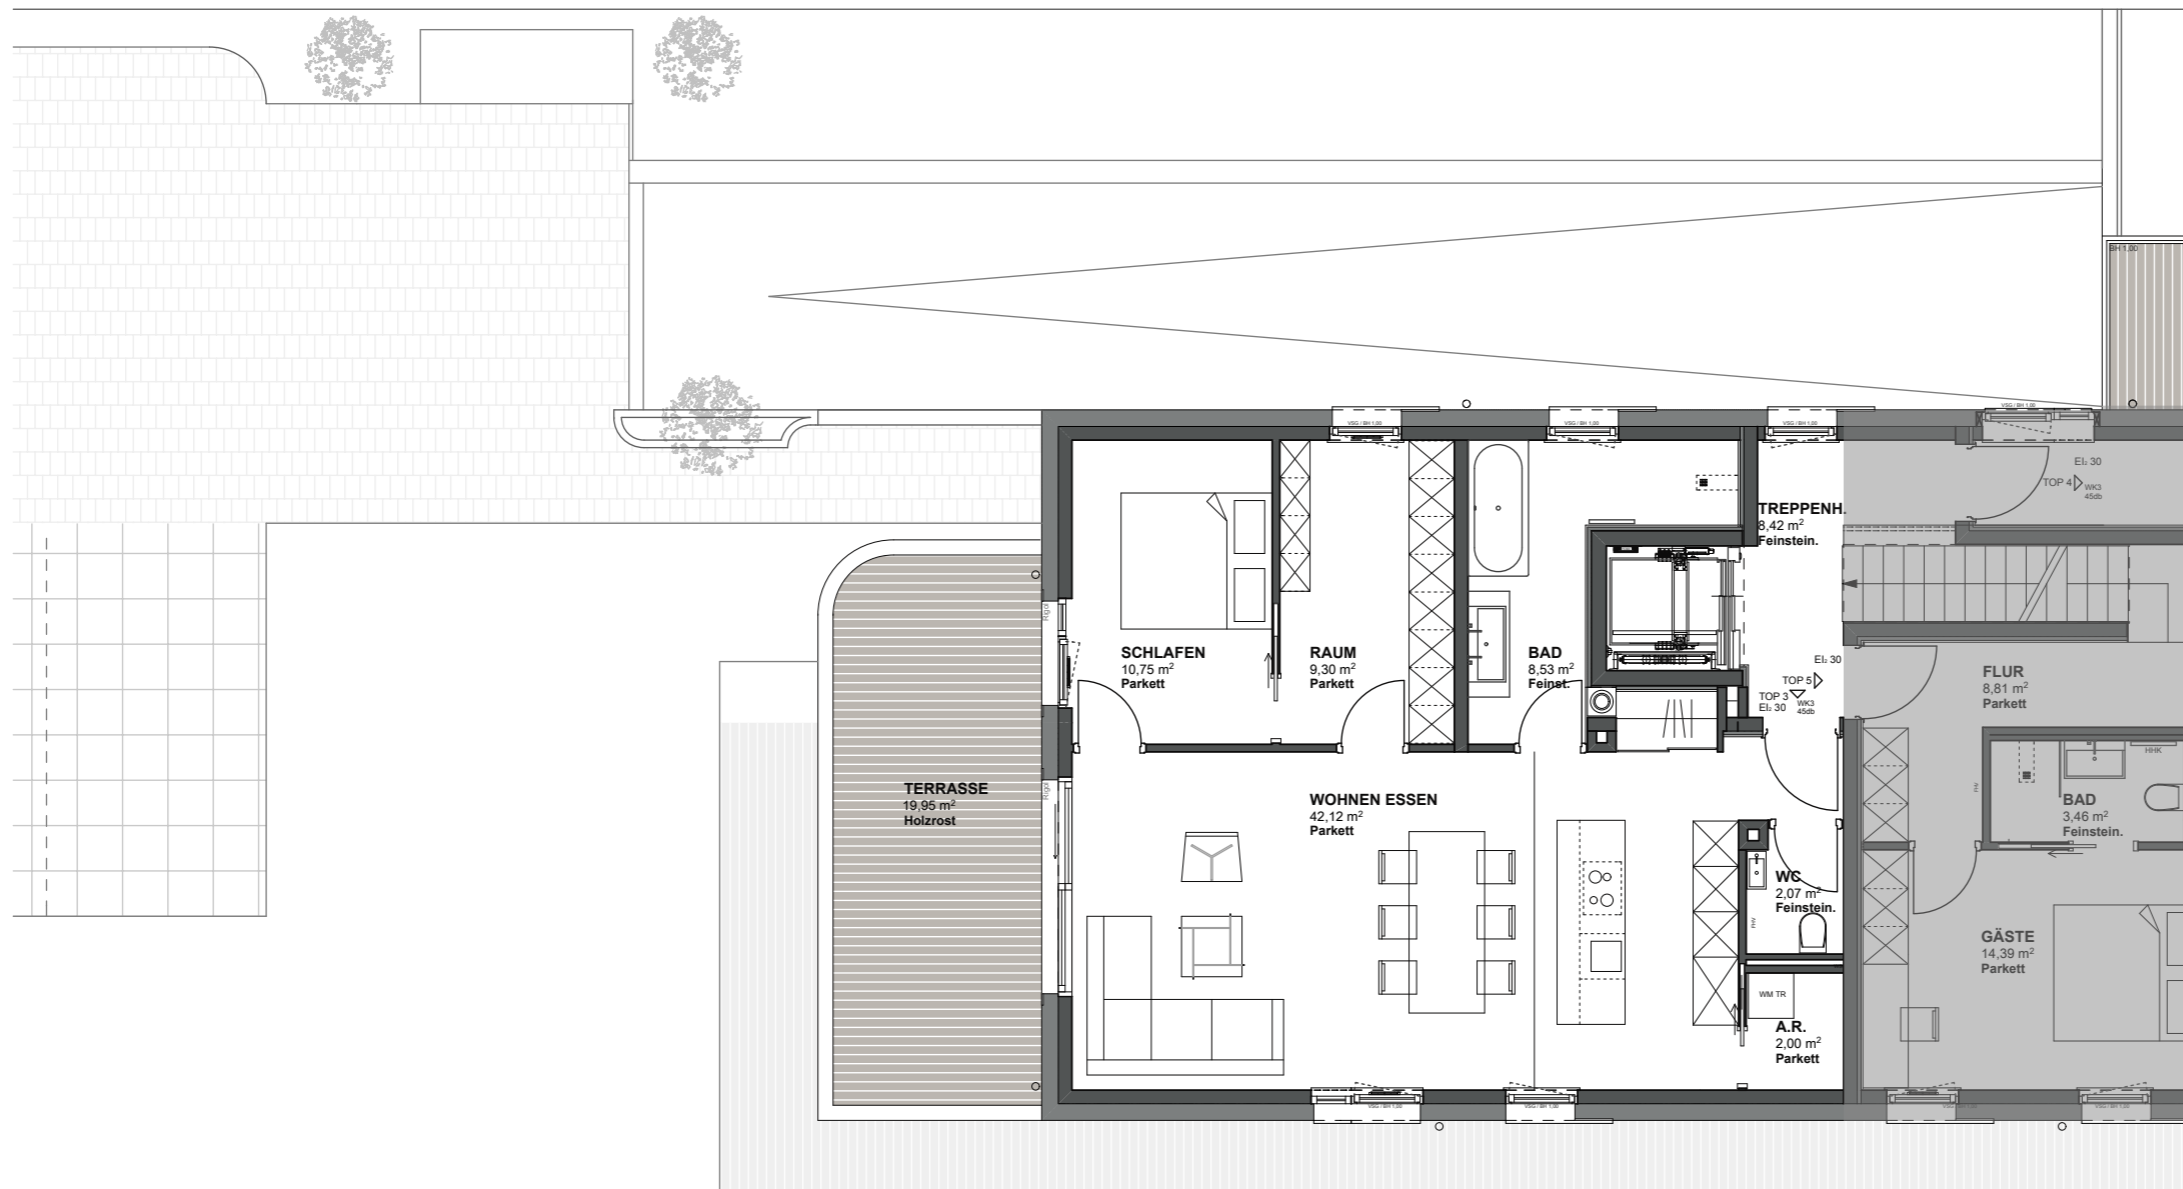

Wohnfläche*	74,77 m ²
Terrasse	19,95 m ²
Nutzwertschlüssel	
Wohnfläche 1,0	74,77 m ²
Terrassen 0,3	5,98 m ²
Gesamt	80,75 m²
Keller	6,50 m ²

* Fläche gemäß §2 WEG

Planungsstand H09/2016, Änderungen vorbehalten.

